


NOFĀRIM

מתחם המגורים החדש בלב פסגת זאב

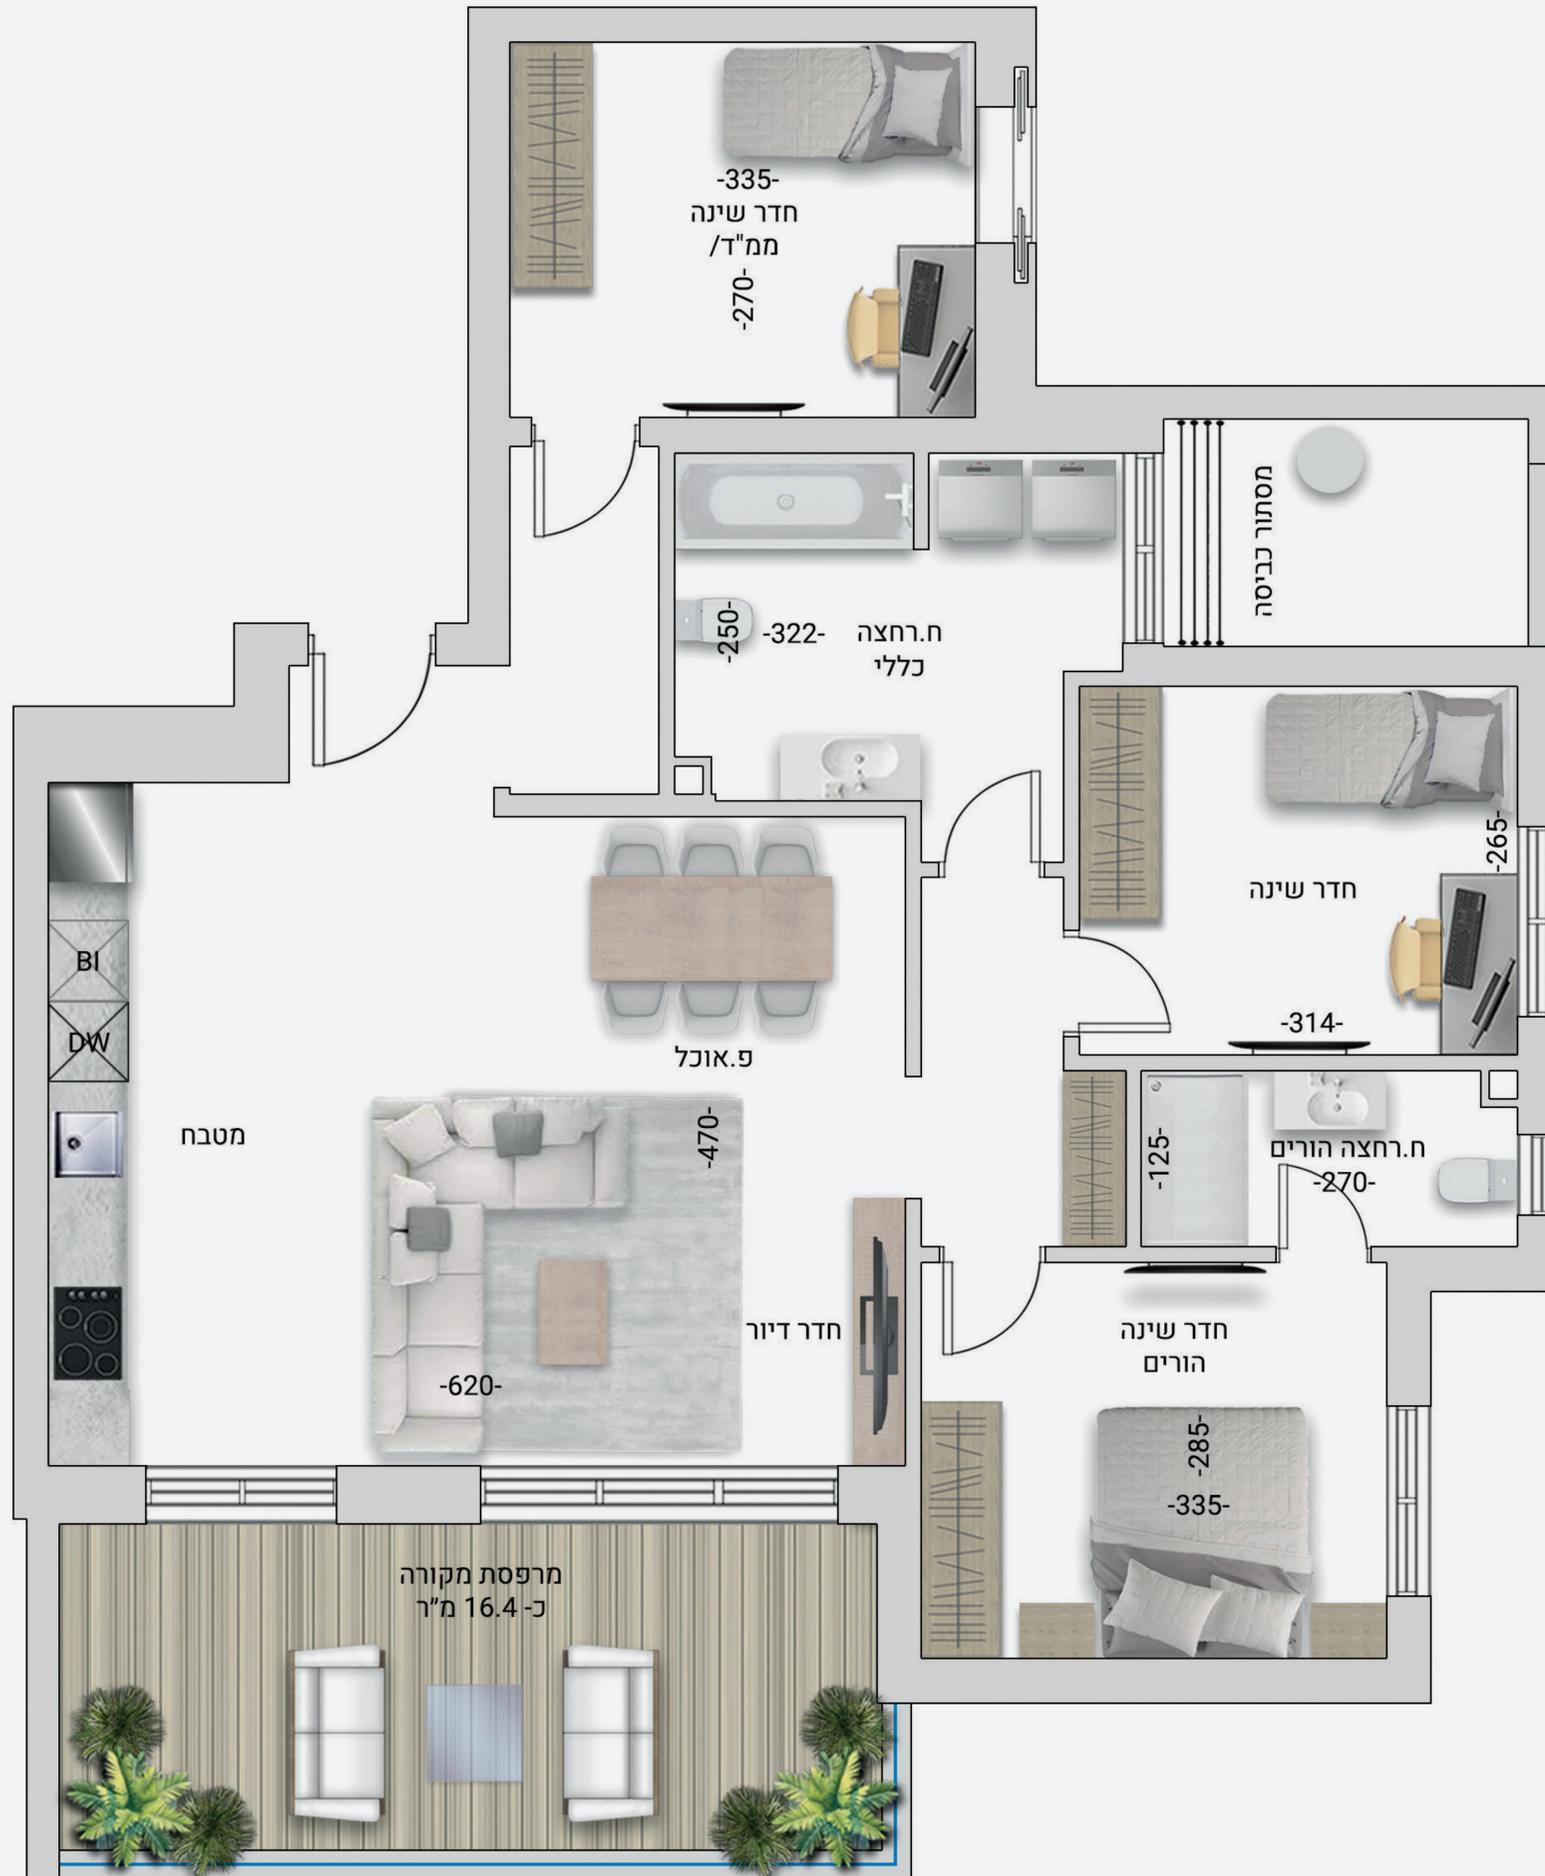

דירת 4 חדרים

דגם BB