


# NOFĀRIM

מתחם המגורים החדש בלב פסגת זאב

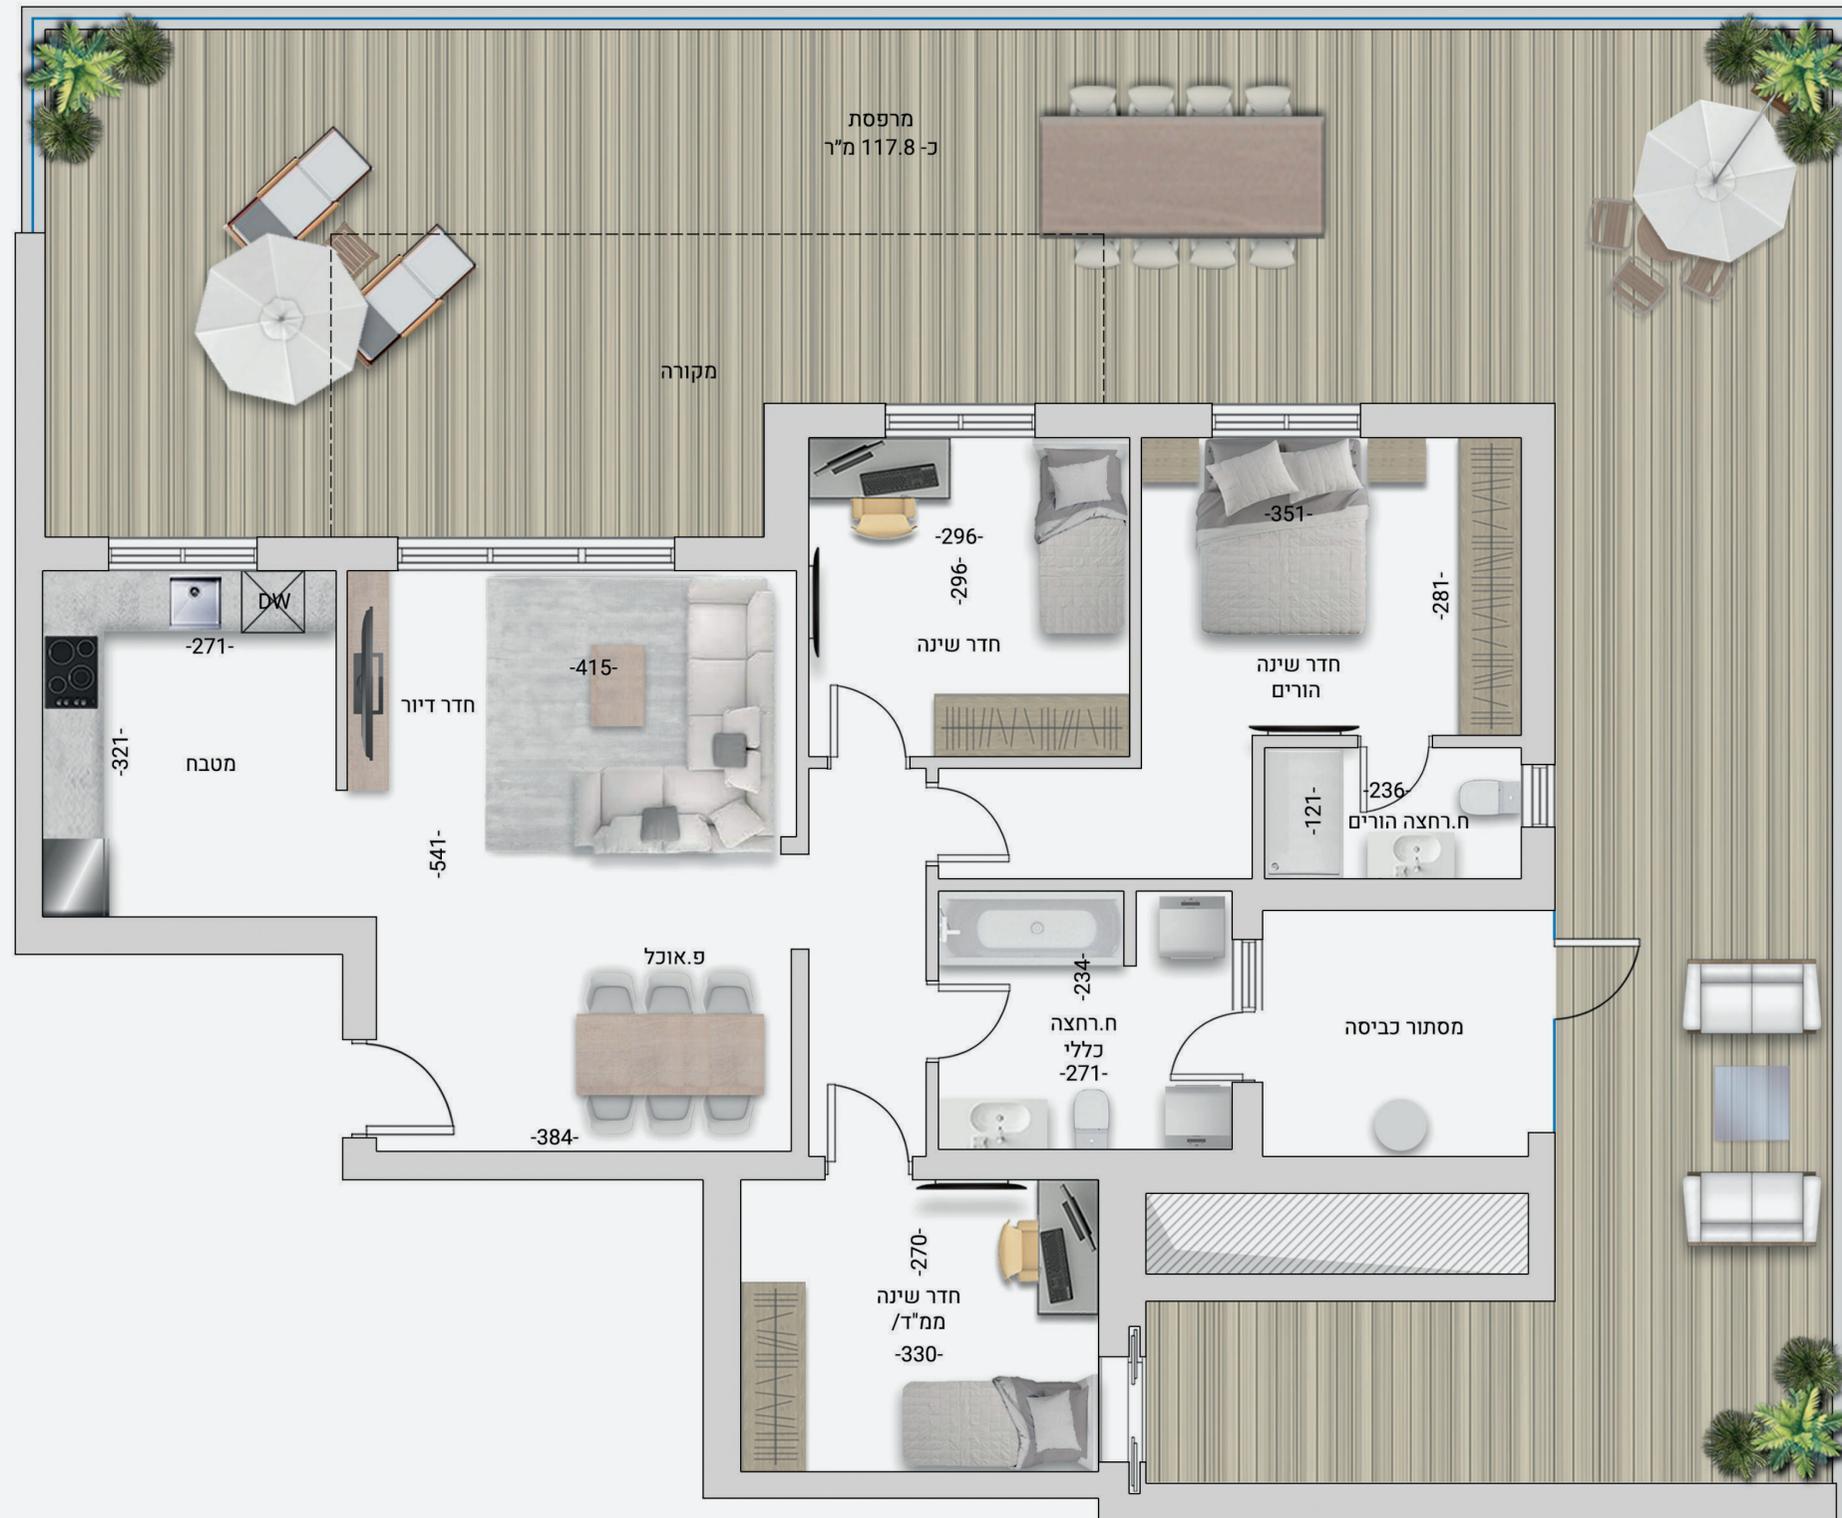

## דירת גן 4 חדרים דגם GBM1